


Wykaz pomieszczeń patentu do pow. użytkowej			
Lp.	Pomieszczenie	Pow. podłogi [m ²]	Pow. użytkowej [m ²]
I/1	Wiatrołap	5,31	5,31
I/2	Hall	3,10	3,10
I/3	Salon z aneksem kuchennym	38,44	35,66
I/4	Łazienka	2,83	2,57
I/5	Ganz	17,63	17,63
STRA		67,31	64,27
Ilości nr 2			
I/1	Wiatrołap	5,31	5,31
I/2	Hall	3,10	3,10
I/3	Salon z aneksem kuchennym	38,44	35,66
I/4	Łazienka	2,83	2,57
I/5	Ganz	17,63	17,63
STRA		67,31	64,27

UWAGI:

- ROBOTY BUDOWLANO–INSTALACYJNE MUSZĄ BYĆ PROWADZONE Z RÓWNOLEGLĄ KORDYNACJĄ MIĘDZYBRANŻOWĄ. PRZED PRZYSTĄPIENIEM DO ROBÓT WYKONAWCĄ POWINIEN ZAPOZNAĆ SIĘ Z CAŁOŚCIĄ DOKUMENTACJI BRANŻOWEJ
- W SPRAWACH NIE OKREŚLONYCH DOKUMENTACJĄ OBOWIAZUJĄ:
1. WARUNKI TECHNICZNE WYKONANIA I ODBIORU ROBÓT BUDOWLANO–MONTAŻOWYCH – NORMY POLSKIEGO KOMITETU NORMALIZACYJNEGO
 2. INSTRUKCJE, WYTYCZNE, ŚWADECTWA DOPUSZCZENIA, ATESTY INSTYTUTU TECHNIKI BUDOWLANEJ – WARUNKI TECHNICZNE PRODUCENTÓW I DOSTAWCÓW MATERIAŁÓW BUDOWLANO–INSTALACYJNYCH

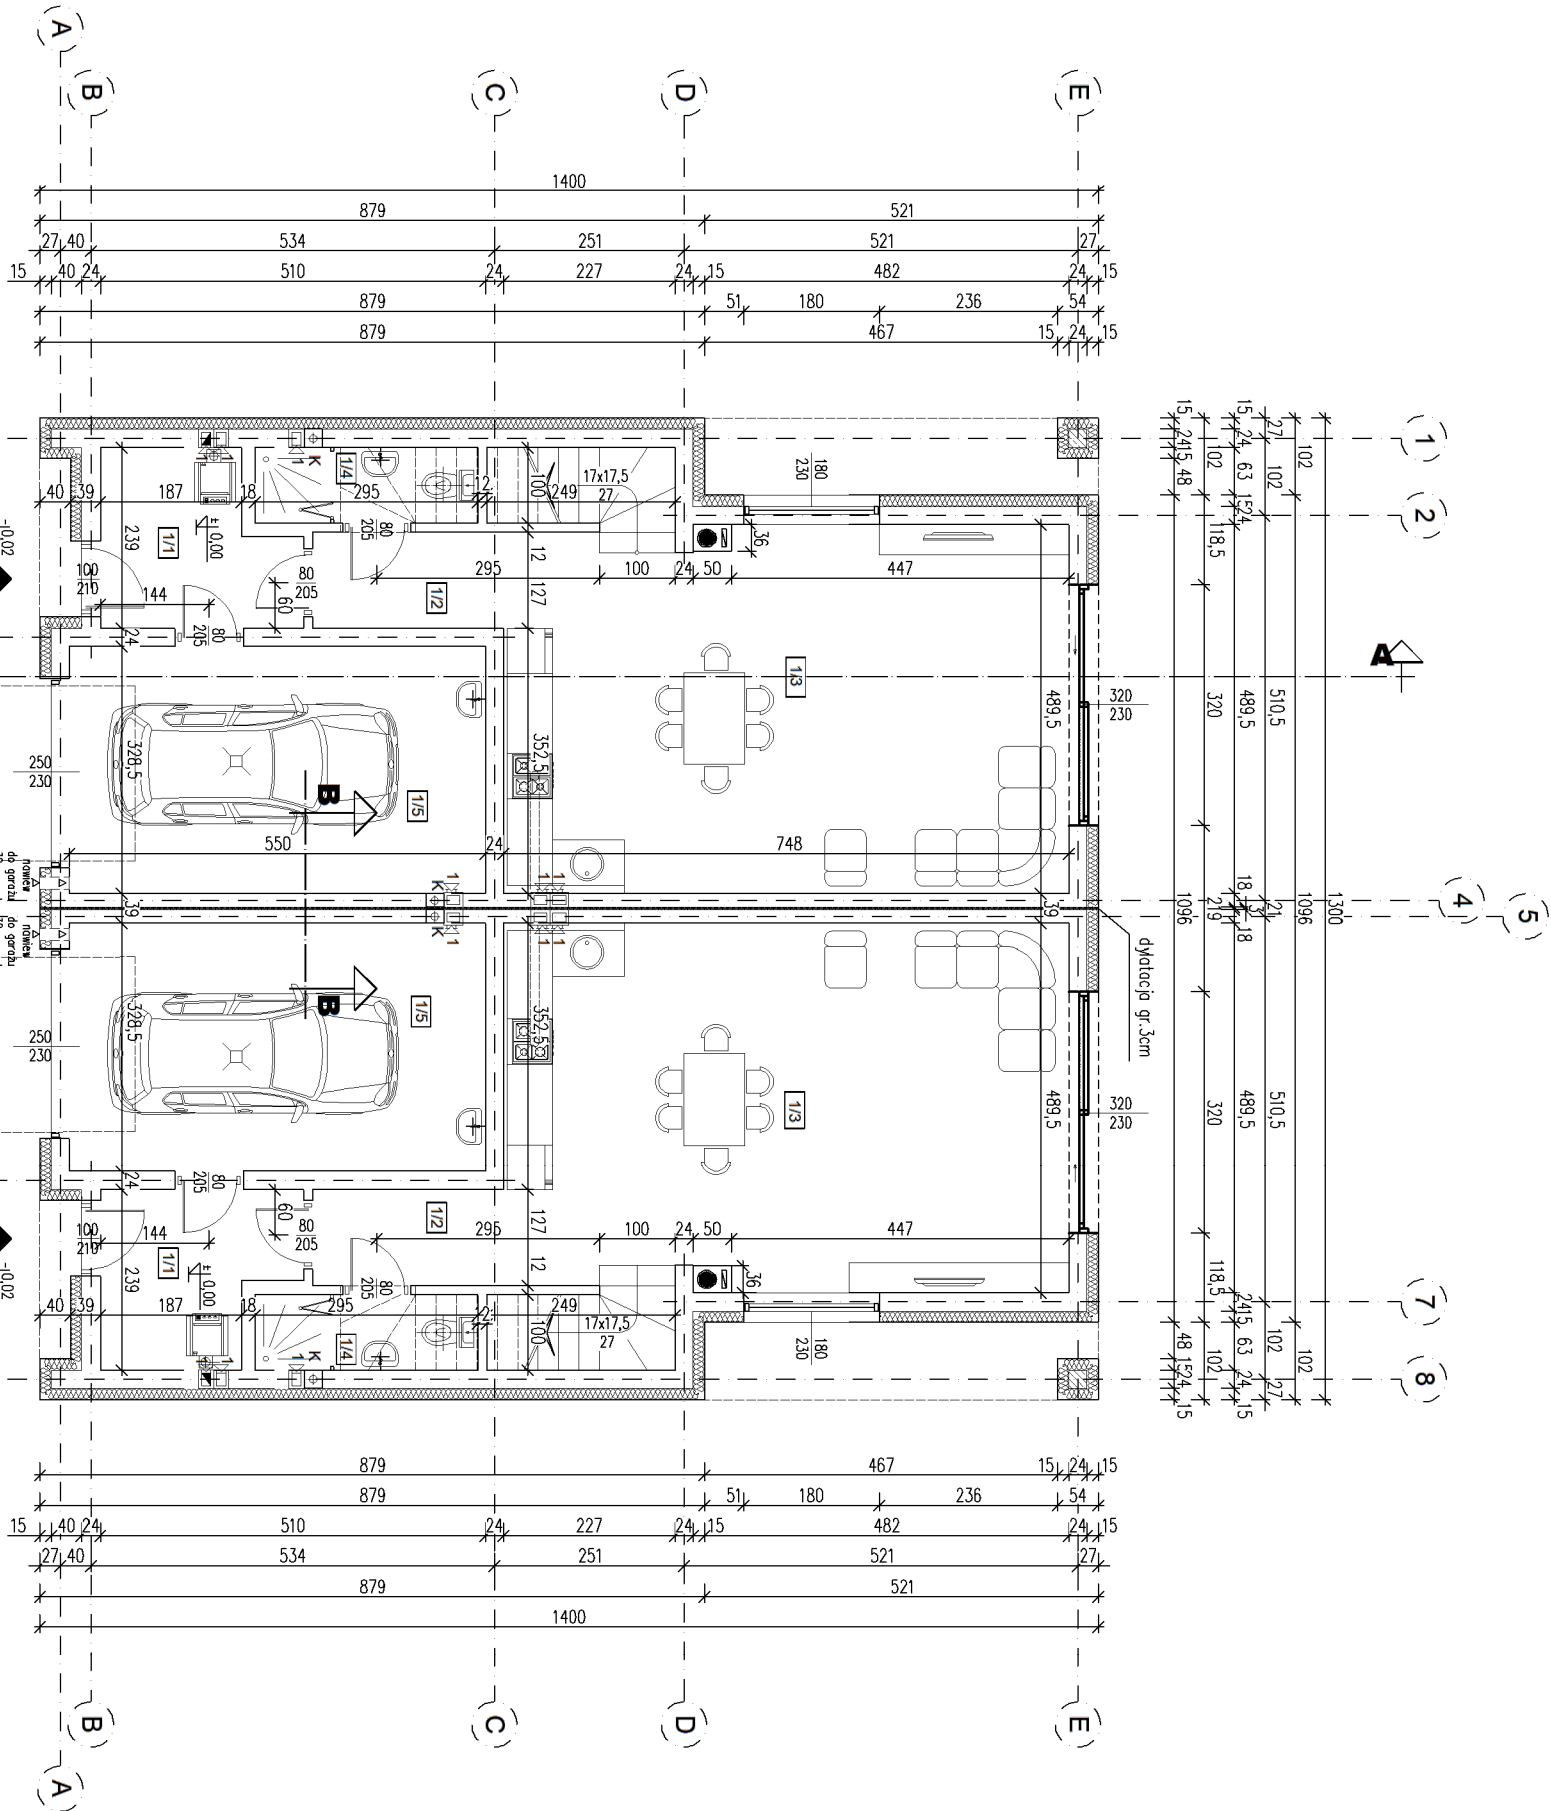


PROJEKTOWAŁ: mgr inż. arch. Kamila Dębiec upr. 500/POOKK/2012 do projektowania bez ograniczeń w specjalności architektonicznej		PODPIS:	
OPRACOWAŁ: mgr inż. MIROSLAW POTRYKUS		PODPIS:	
RODZAJ INWESTYCJI	Budowa budynku jednorodzinnego o dwóch lokalach mieszkalnych		
ADRES INWESTYCJI	Reda obr. 02, dz. nr 227/71, gm.Redu		
TYTUŁ RYSUNKU	RZUT PARTERU		
SKALA 1:100	DATA: PAŹDZIERNIK 2024	NR RYS: A1	

Wykaz pomieszczeń poddarsa do pow. użytkowej			
Lp.	Pomieszczenie	Pow. podłogi [m ²]	Pow. użytkowa [m ²]
2/1	Korytarz	5,62	5,62
2/2	Pokoje	14,55	14,38
2/3	Pokoje	18,55	18,38
2/4	Łazienka	6,78	6,78
2/5	Pokoje	13,92	13,75
2/6	Pokoje	9,86	9,67
SUMA		69,28	68,58
lokal nr 2			
2/1	Korytarz	5,62	5,62
2/2	Pokoje	14,55	14,38
2/3	Pokoje	18,55	18,38
2/4	Łazienka	6,78	6,78
2/5	Pokoje	13,92	13,75
2/6	Pokoje	9,86	9,67
SUMA		69,28	68,58

UWAGI:

- ROBOTY BUDOWLANO-INSTALACYJNE MUSZĄ BYĆ PROWADZONE Z RÓWNOLEGLĄ KOORDYNACJĄ MIĘDZYBRANŻOWĄ. PRZED PRZYSTĄPIENIEM DO ROBÓT WYKONAWCA POWINIEN ZAPOZNAĆ SIĘ Z CAŁOŚCIĄ DOKUMENTACJI BRANŻOWEJ
- W SPRAWACH NIE OKREŚLONYCH DOKUMENTACJĄ OBOWIAZUJĄ:
 - WARUNKI TECHNICZNE WYKONANIA I ODBIORU ROBÓT BUDOWLANO-MONTAŻOWYCH – NORMY POLSKIEGO KOMITETU NORMALIZACYJNEGO
 - INSTRUKCJE, WYTYCZNE, ŚWIADECTWA DOPUSZCZENIA, ATESTY INSTYTUTU TECHNIKI BUDOWLANEJ – WARUNKI TECHNICZNE PRODUCENTÓW I DOSTAWCÓW MATERIAŁÓW BUDOWLANO-INSTALACYJNYCH

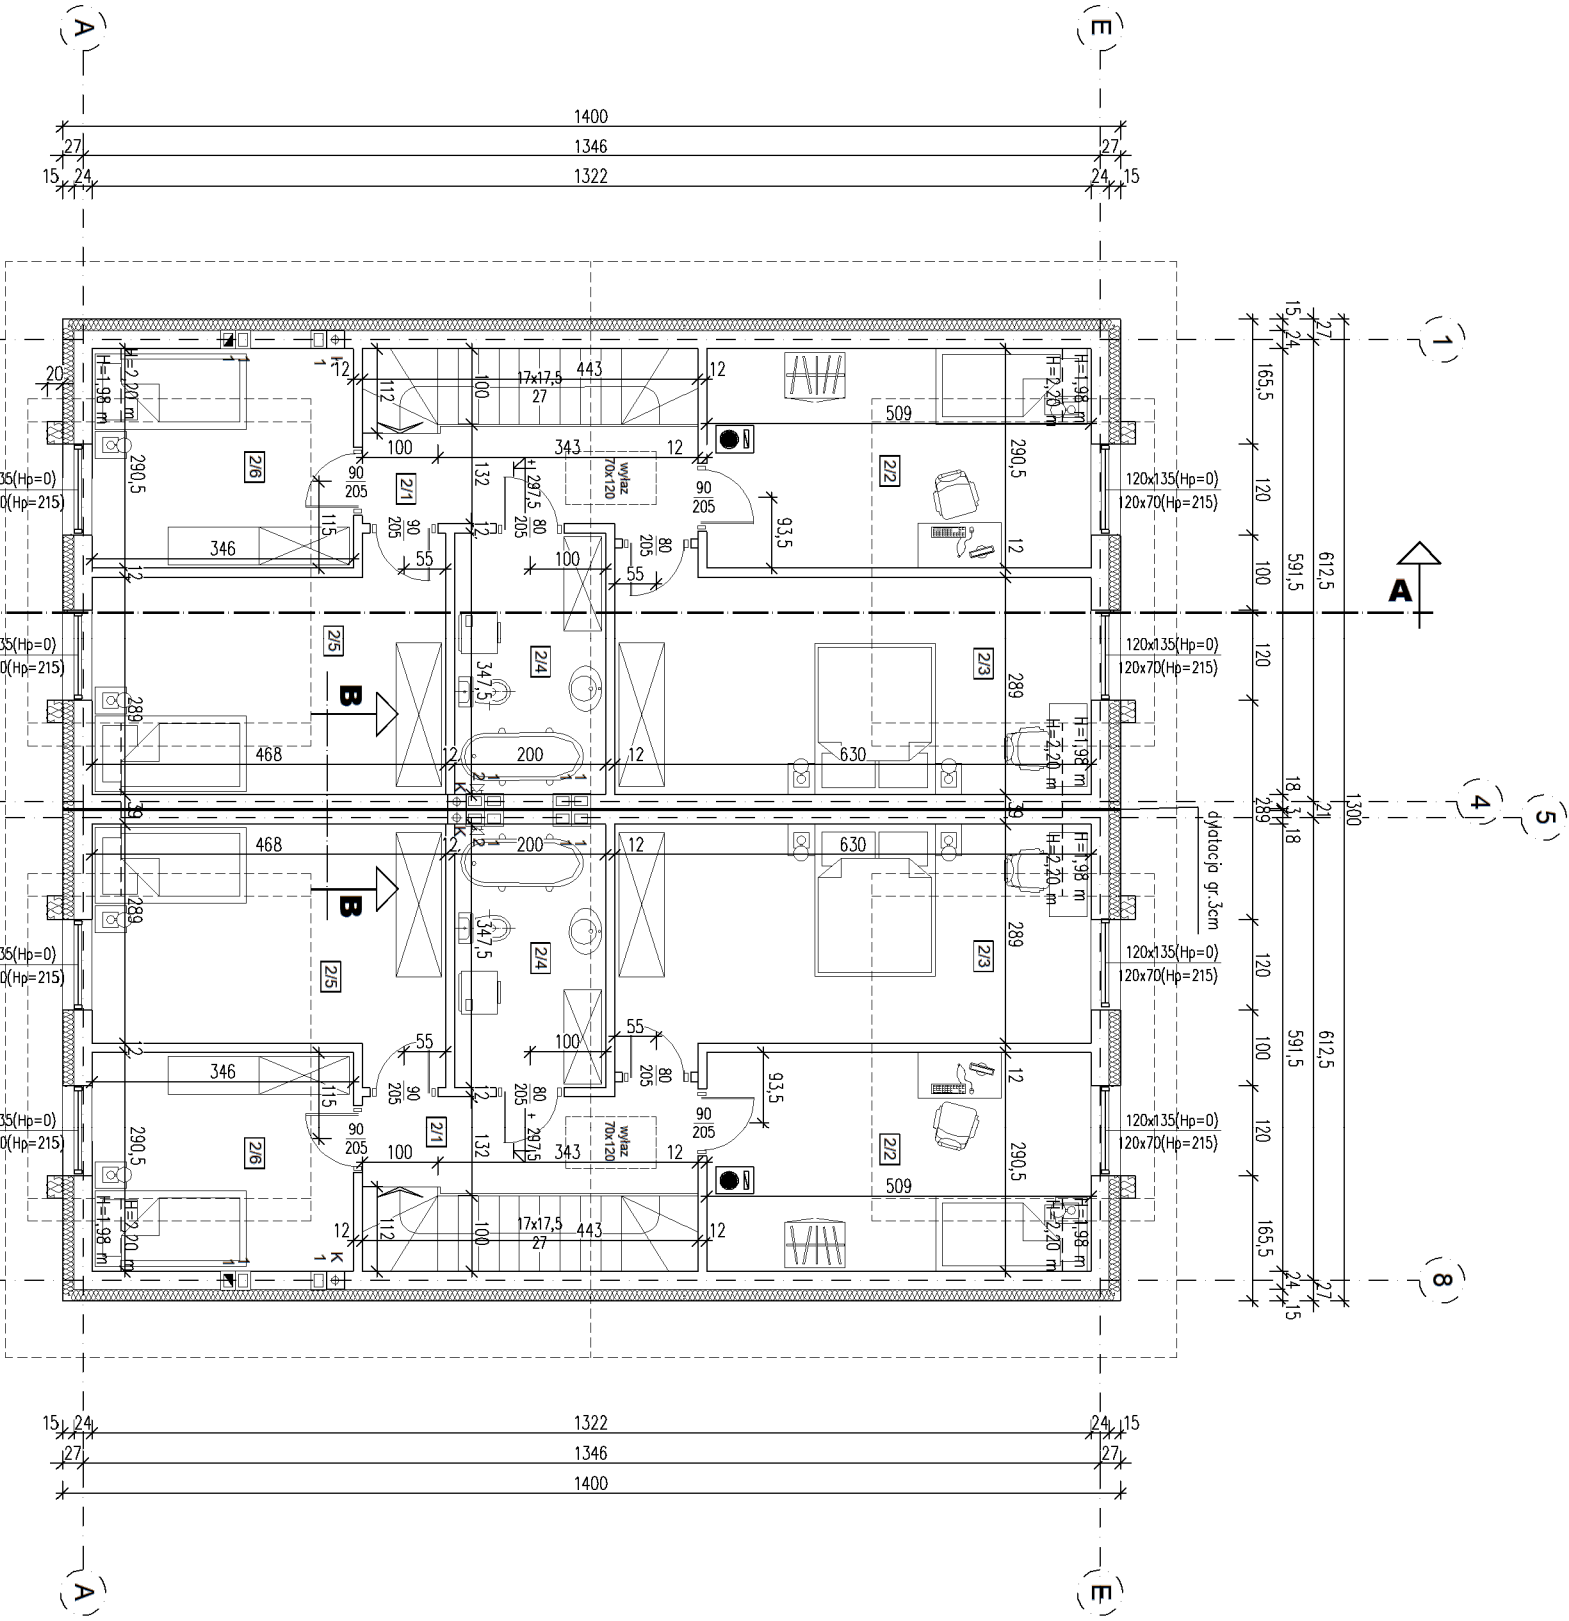

PROJEKTOWAŁ: mgr inż. arch. Kamila Dębiec upr. 500/POOKK/2012 do projektowania bez ograniczeń w specjalności architektonicznej		PODPIS:	
OPRACOWAŁ: mgr inż. MIROSLAW POTRYKUS		PODPIS:	
RODZAJ INWESTYCJI	Budowa budynku jednorodzinnego o dwóch lokalach mieszkalnych		
ADRES INWESTYCJI	Reda obr. 02, dz. nr 227/71, gm.Redu		
TYTUŁ RYSUNKU	RZUT PODDASZA		
SKALA 1:100	DATA: PAŹDZIERNIK 2024	NR RYS: A2	