

Usługi geodezyjne
GEOMAX Piotr Rogiński
ul. Żółkiew 5, 84-208 Kiełbaso
tel. 662-00-34-02
tel. biuro 58 676 45 00
geomax.sps.pl, geomax.geodezja@o2.pl

MAPA SYTUACYJNO - WYSOKOŚCIOWA Z INWENTARYZACJĄ URZĄDZEŃ PODZIEMNYCH DO CELÓW PROJEKTOWYCH

Skala 1 : 500

Jednostka ewidencyjna: Reda
Obręb: Reda02
Nr działki: 227/71, 227/72
Mapę zaktualizowano na dzień: 15.04.2024
Układ współrzędnych: „2000”
Układ odniesienia: PL-EVRF2007-NH
ID Pracy: GD.6640.2768.2024

zakres opracowania

Uwaga: Nie wyklucza się istnienia innych, nie wykazanych na niniejszej mapie urządzeń podziemnych, które nie były zgłoszone do inwentaryzacji.
Znaki osnovy geodezyjnej podlegają ochronie (art.15 Prawo geodezyjne i kartograficzne).
Pomiar szczegółów terenowych metodą bezpośrednią bez prawnego ustanowienia granic działek.
Wykonanie niniejszej mapy nie było poprzedzone ustaleniami dotyczącymi ewentualnych skutków gruntowych obciążających granic położone w granicach projektowanej inwestycji budowlanej. Wskazano linie map na podstawie Uchwały Nr XXXIII/835/17 z dnia 28 czerwca 2017 r.:

- linia rozgraniczająca tereny o różnym przeznaczeniu
- oznaczenie przeznaczenia terenu
- nieprzekraczalna linia zabudowy pas eksploatacyjny dla infrastruktury technicznej
- miejsce występowania powierzchniowych wód stojących
- istniejąca napowietrzna linia elektroenergetyczna średnich napięć 15kV z pasem ochrony funkcyjnej


Data: 15.04.2024

Wykonawca: mgr inż. Tadeusz Rogiński, upr. nr. 6169

mgr inż. Tadeusz Rogiński
geodeta, nr upr. 6169

Dokument podpisany przez
Tadeusz Rogiński
Data: 2024.04.22 09:17:00
CEST

Potwierdzenie, że niniejszy dokument został opracowany w wyniku prac geodezyjnych i kartograficznych, których rezultaty stanowią oparcie techniczne powyższego zweryfikowanego. Jednocześnie oświadczam, że jestem świadomy odpowiedzialności karnej za złożenie fałszywego oświadczenia.	
Modyfikator ogłoszenia prac geodezyjnych	GD.6640.2768.2024
Organ służby geodezyjnej, który otrzymał ogłoszenie	Starostwo Powiatowe w Wychnawie Wydział Geodezji
Wykonawca prac geodezyjnych	GEOMAX Piotr Rogiński
Na oraz data sporządzenia dokumentu zawierającego wynik powyższej weryfikacji	Protokół Weryfikacji GD.6640.2768.2024.1 z dnia 22.04.2024
Imię i nazwisko oraz nr uprawnień zawodowych kierownika prac	mgr inż. Tadeusz Rogiński geodeta, nr upr. 6169

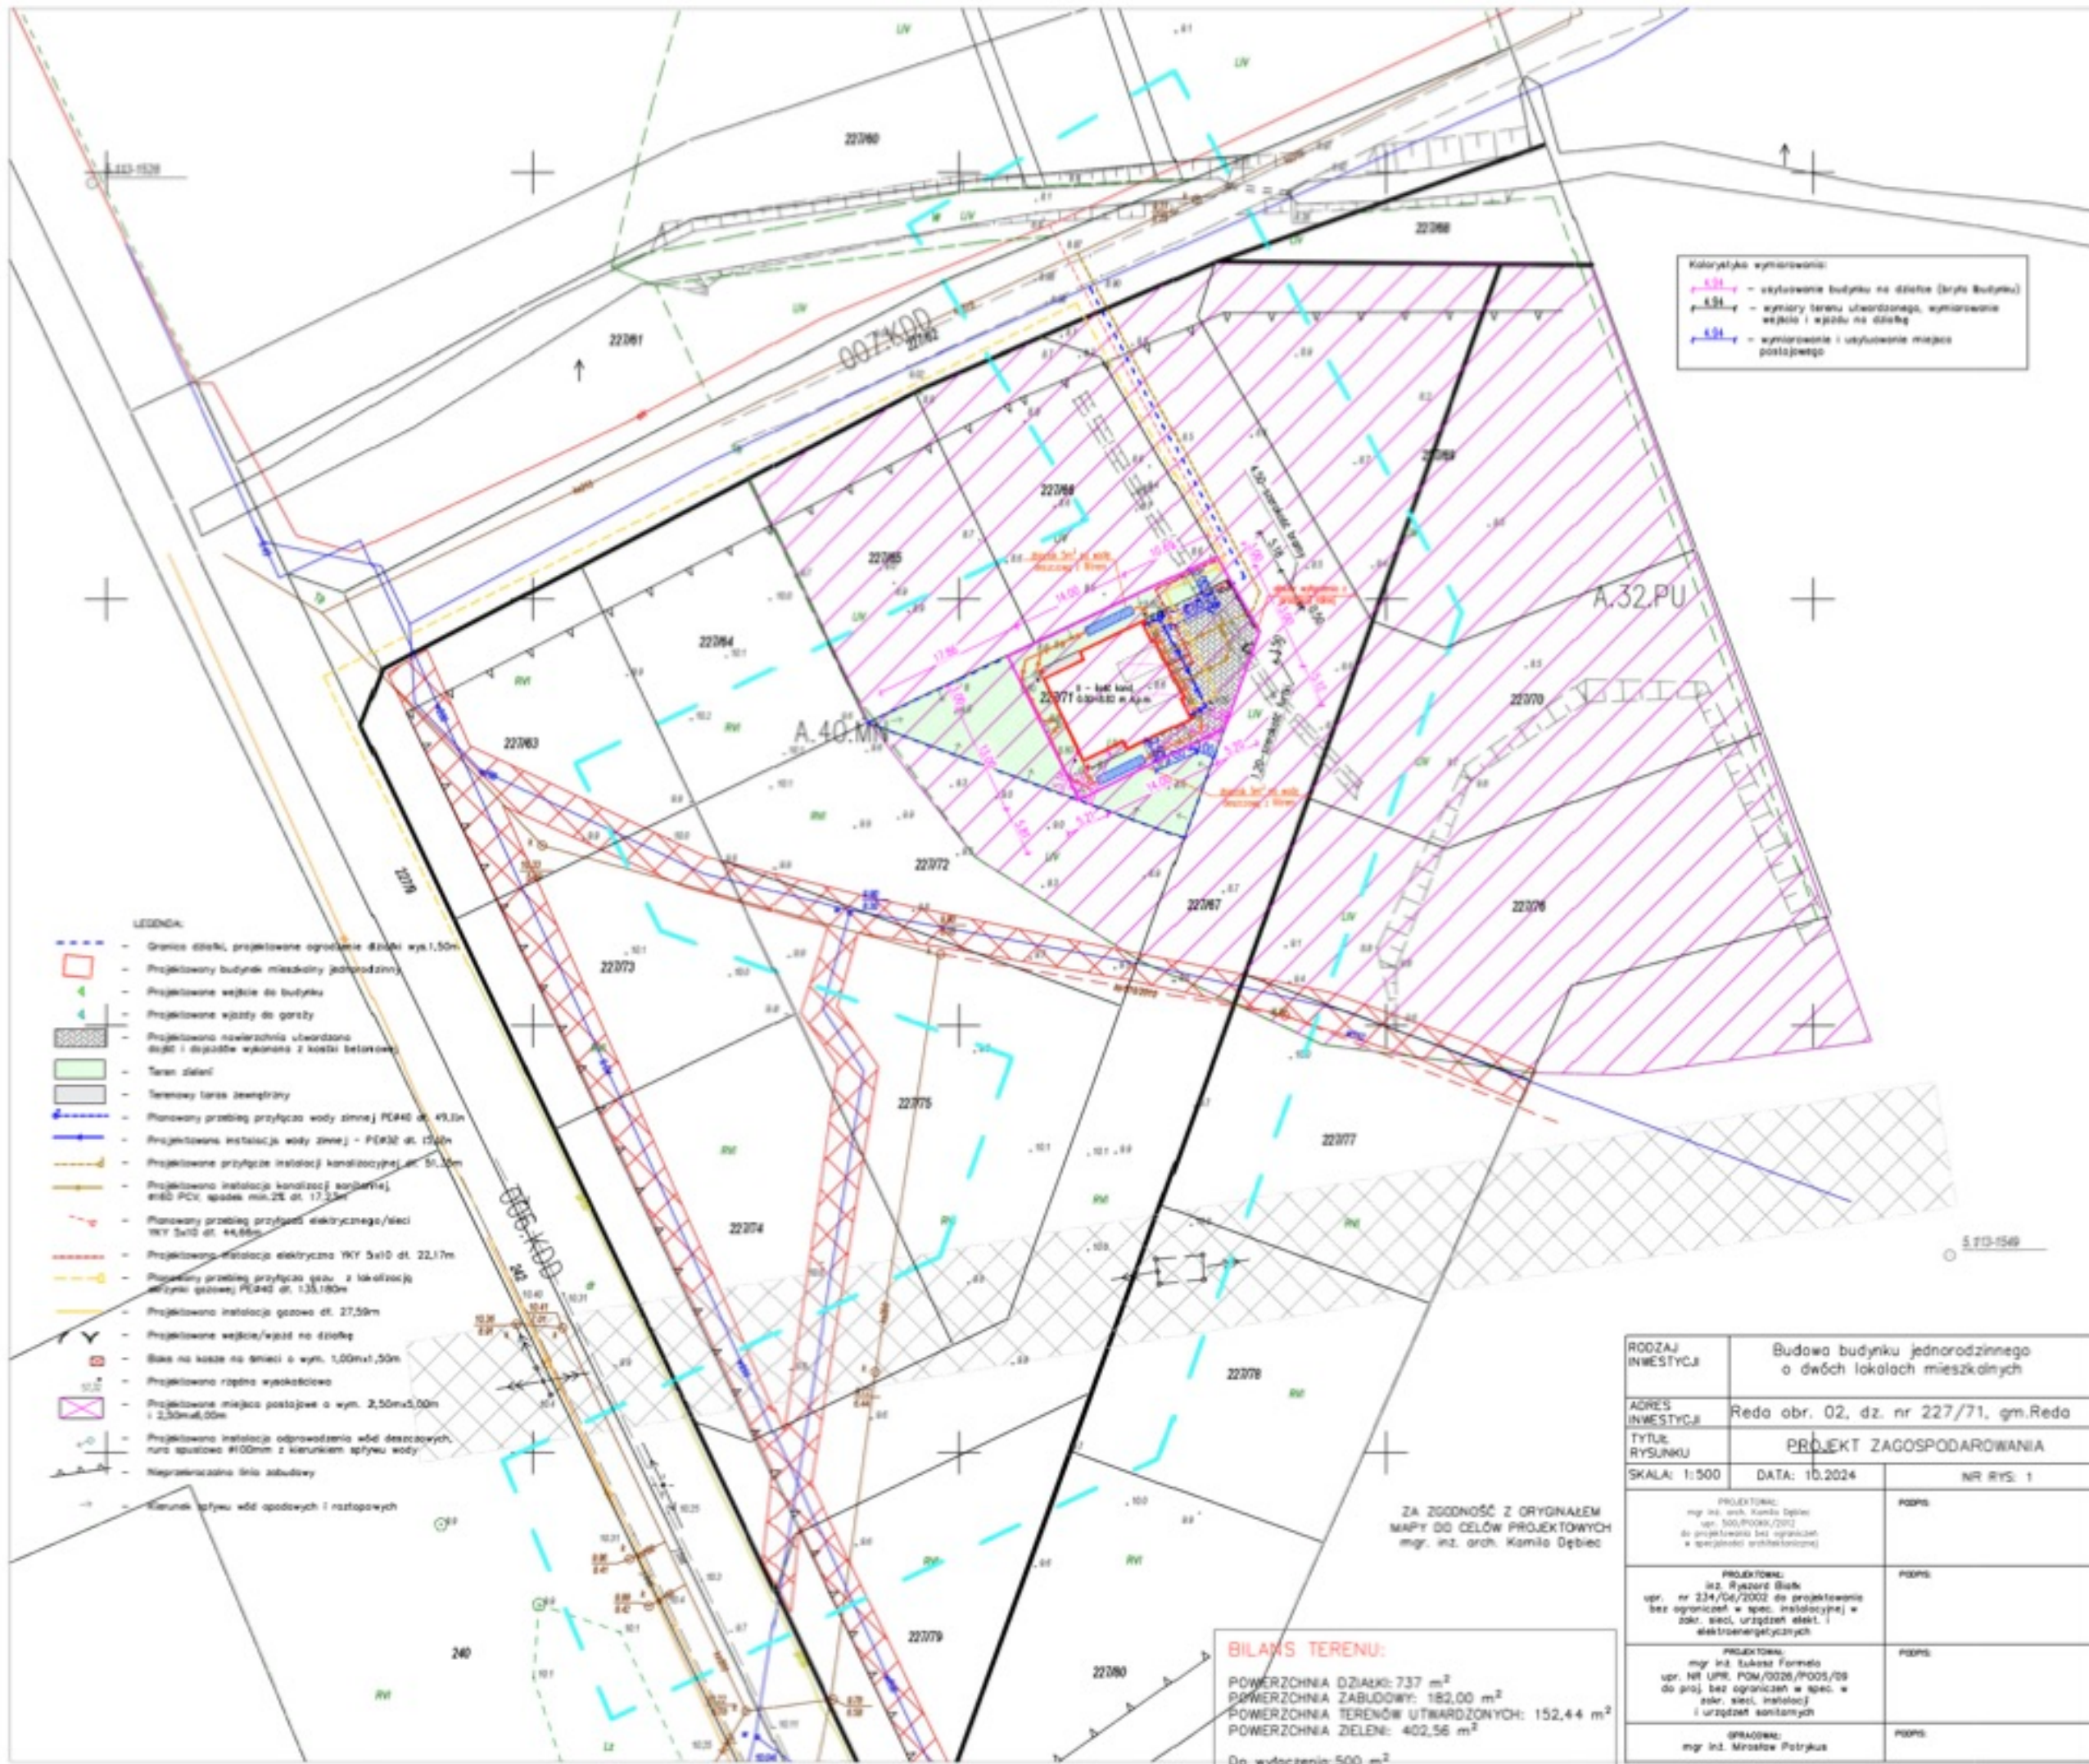

Kolorystyka wymiarowania:
- 5.01 - wykorzystanie budynku na działce (bryła budynku)
- 5.02 - wymiary terenu utwardzonego, wymiarowanie wejścia i wjazdu na działkę
- 5.03 - wymiarowanie i wykorzystanie miejsca postojowego

RODZAJ INWESTYCJI	Budowa budynku jednorodzinnego o dwóch lokalach mieszkalnych	
ACRES INWESTYCJI	Reda obr. 02, dz. nr 227/71, gm.Redo	
TYTUŁ RYSUNKU	PROJEKT ZAGOSPODAROWANIA	
SKALA: 1:500	DATA: 10.2024	NR RYS: 1
PROJEKTOWAŁ: mgr inż. arch. Kamila Dębiec upr. 500/PO026/2012 do projektowania bez ograniczeń w specjalności architektura	PODPIS	
PROJEKTOWAŁ: inż. Ryszard Białek upr. nr 234/04/2002 do projektowania bez ograniczeń w spec. instalacyjnej w zsk. sieci, urządzeń elekt. i elektroenergetycznych	PODPIS	
PROJEKTOWAŁ: mgr inż. Łukasz Formela upr. NR UPR. POM/0026/PO05/08 do proj. bez ograniczeń w spec. w skł. sieci, instalacji i urządzeń sanitarnych	PODPIS	
OPRACOWAŁ: mgr inż. Mirosław Patrykus	PODPIS	